


INÍCIO	FINAL	QUANTIDADE
1	2	1
2	3	1
3	4	1
4	5	1
5	6	1
6	7	1
7	8	1
8	9	1
9	10	1
10	11	1
11	12	1

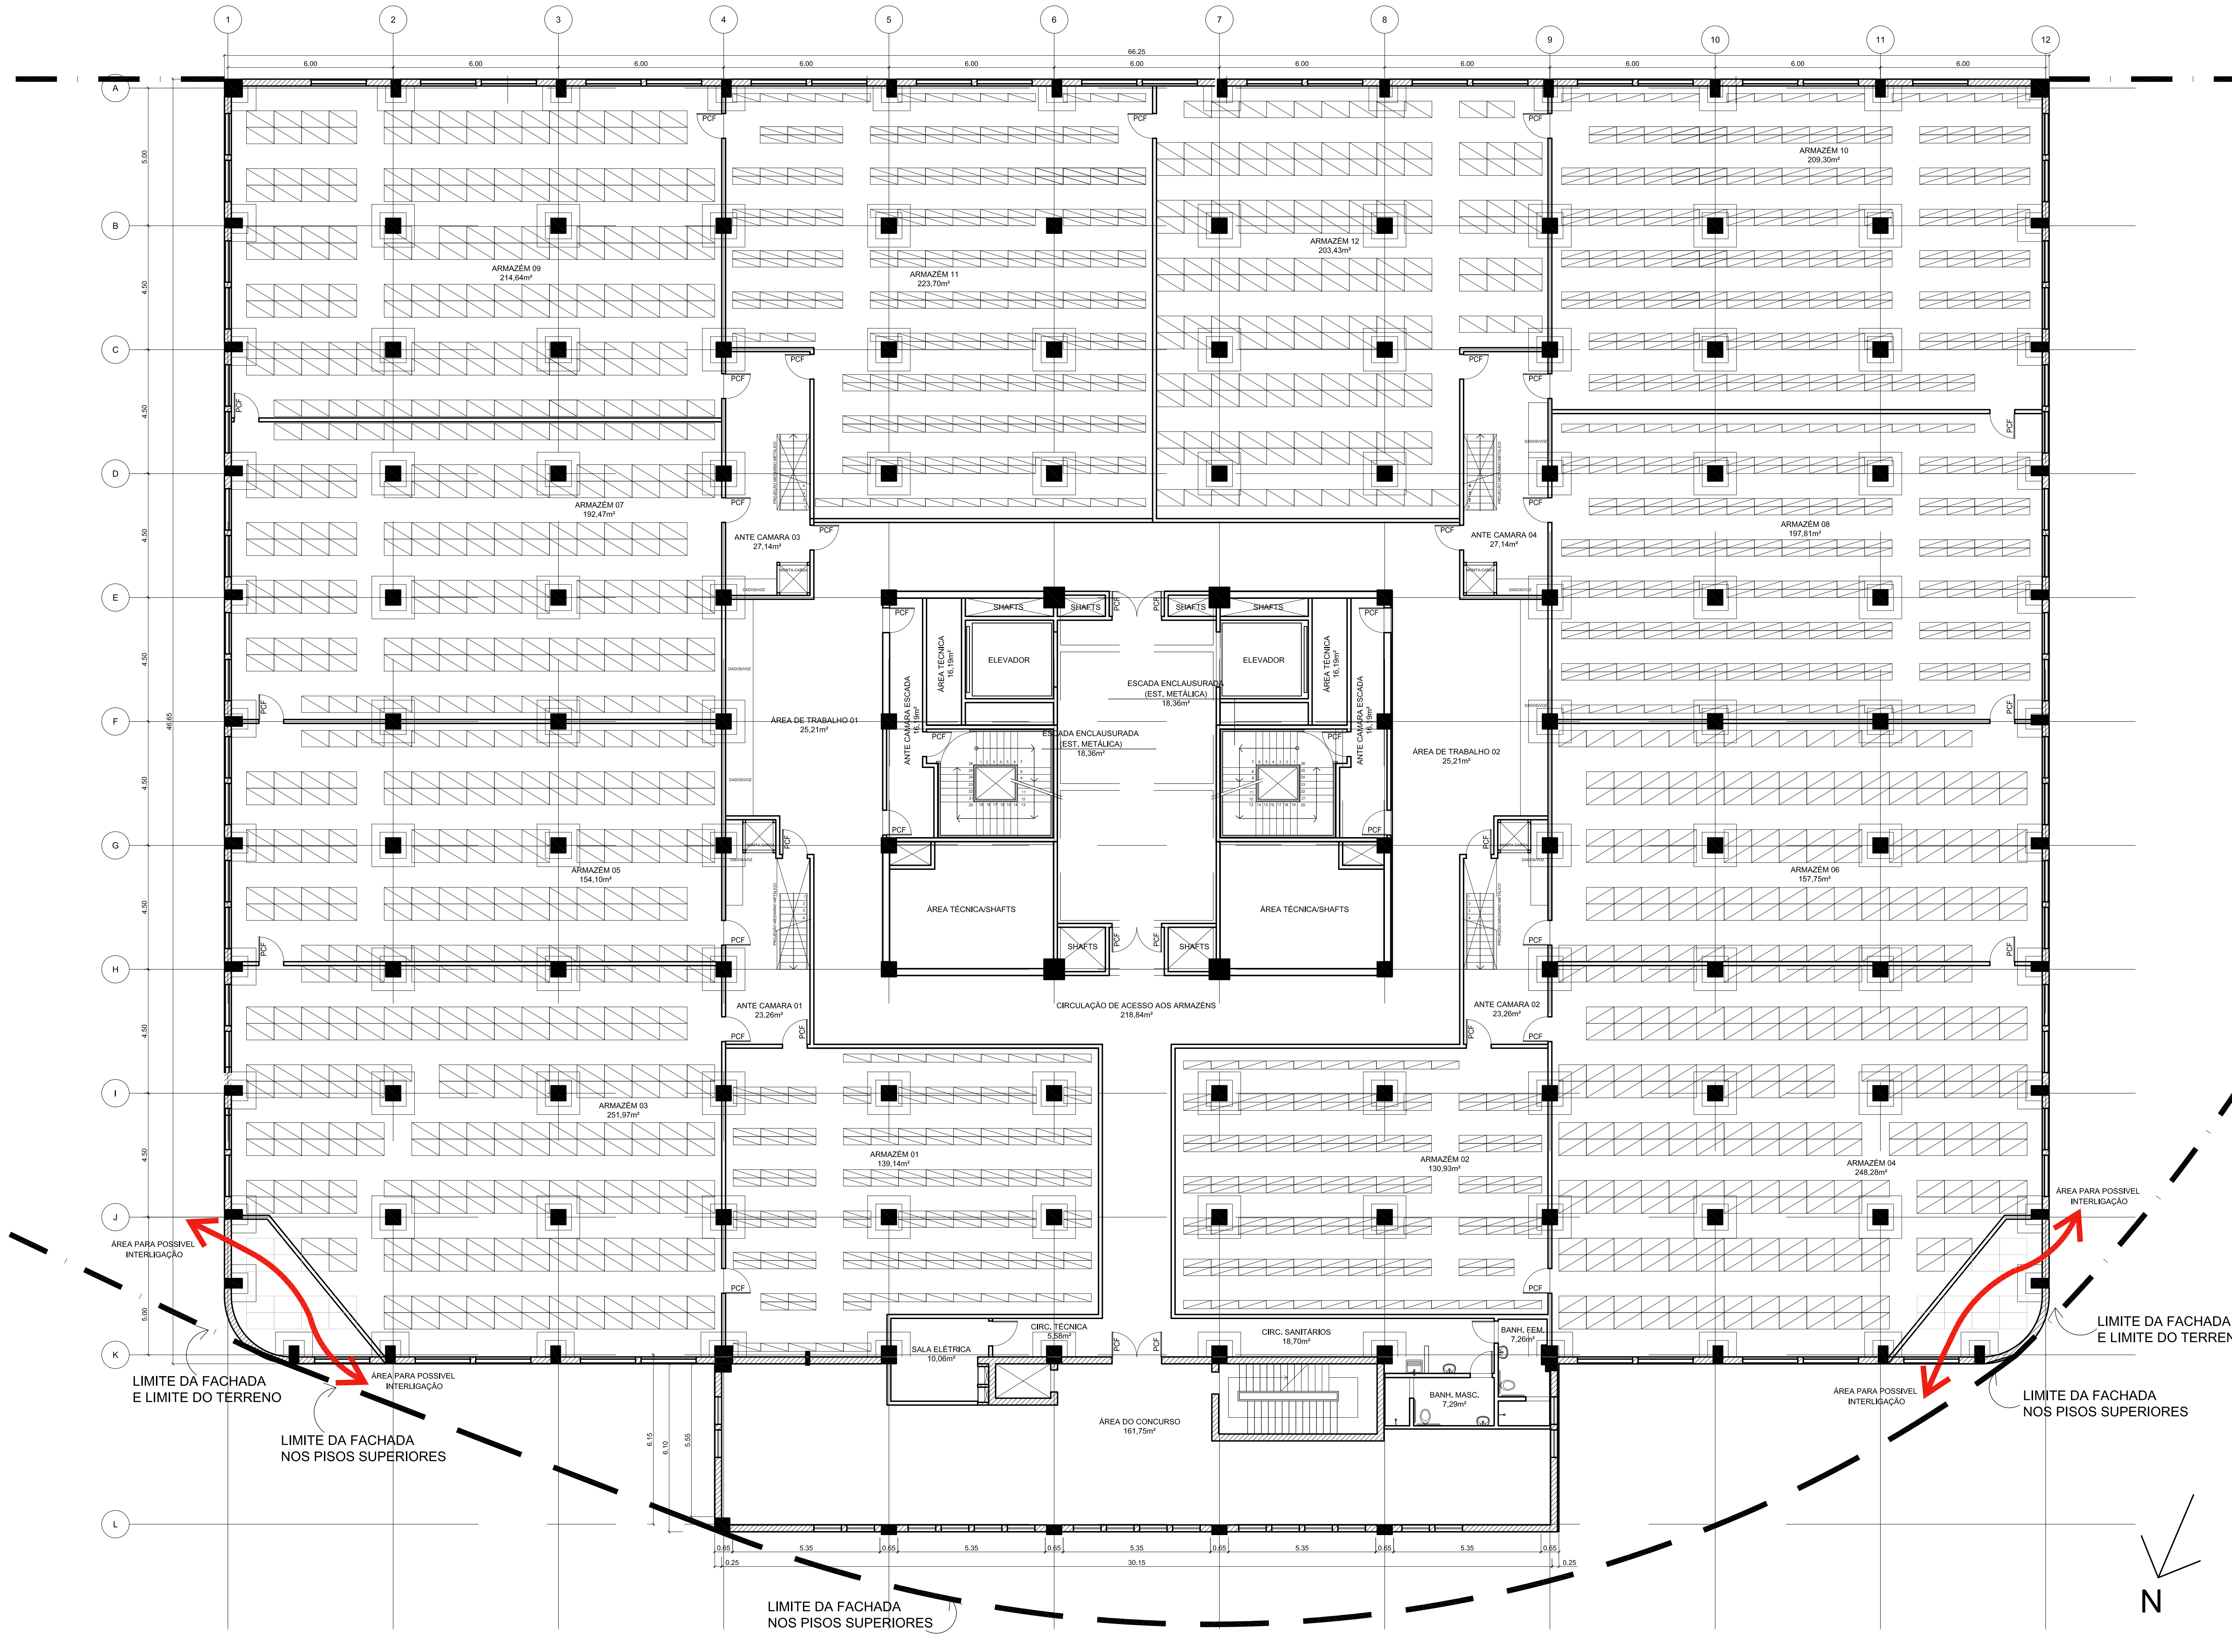

NOTAS

1. TODAS AS COTAS E NÍVEIS ESTÃO EM METRO.
2. CONFERRIR MEDIDAS NO LOCAL.

LEGENDA

ÁREA CONTEMPLADA PELO CONCURSO

ÁREA PARA POSSÍVEL INTERLIGAÇÃO

LIMITE DA FACHADA E LIMITE DO TERRENO

ÁREA PARA POSSÍVEL INTERLIGAÇÃO


LIMITE DA FACHADA NOS PISOS SUPERIORES

LIMITE DA FACHADA NOS PISOS SUPERIORES

ÁREA PARA POSSÍVEL INTERLIGAÇÃO

LIMITE DA FACHADA E LIMITE DO TERRENO

LIMITE DA FACHADA NOS PISOS SUPERIORES

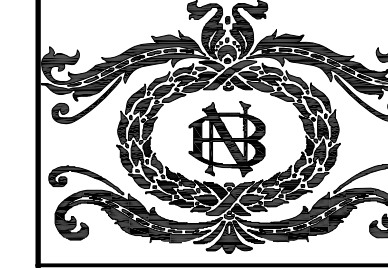

FUNDAÇÃO BIBLIOTECA NACIONAL
NÚCLEO DE ARQUITETURA

OBRA: PREDIO ANEXO BN
AVENIDA RODRIGUES ALVES, 590.

PROJETO DE ARQUITETURA: NÚCLEO ARQUITETURA - FBN

PLANTA 2º, 3º E 4º PAV.TOS - BLOCO CENTRAL ANEXO 03

ESCALA: 1/100 DATA: Agosto/2014